




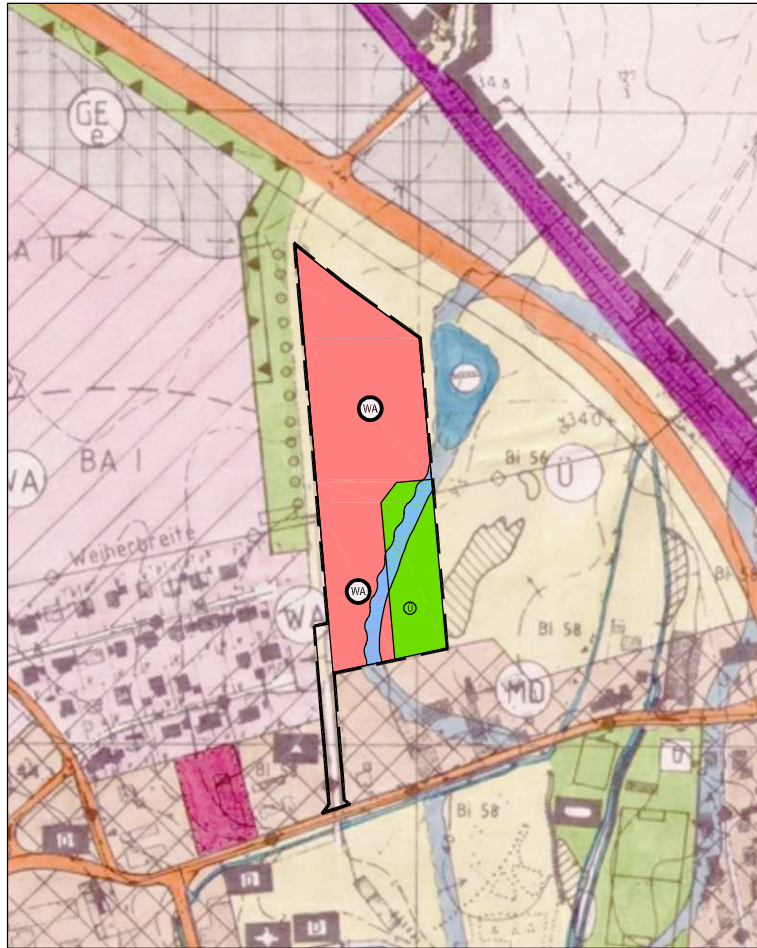


# Geplante Änderung des Flächennutzungsplanes



## Legende

-  Grenze des räumlichen Geltungsbereiches
-  Allgemeines Wohngebiet (WA) / §4 BauNVO
-  Grünfläche
-  Überschwemmungsgebiet

## Auszug aus dem rechtskräftigen Flächennutzungsplan

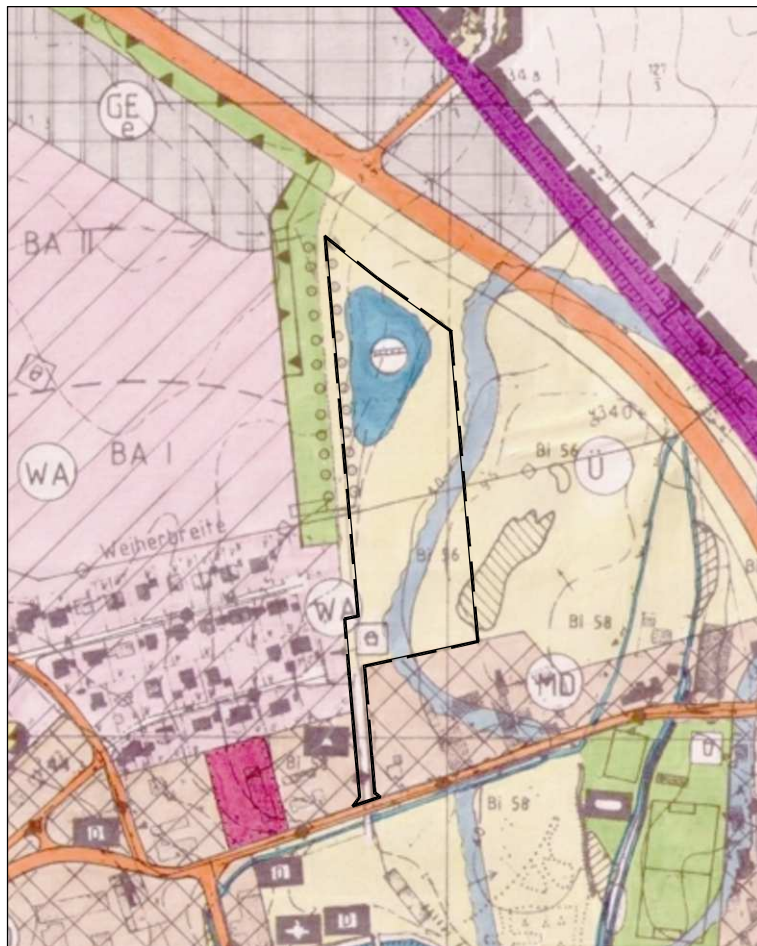

## FLÄCHENNUTZUNGSPLAN GEMEINDE KÖFERING


### 7. DECKBLATTÄNDERUNG

#### Vorentwurf

Fassung:  
06.05.2019

Maßstab:  
1:5000

Planverfasser:

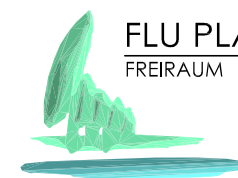

**FLU PLANUNGSTEAM**  
FREIRAUM LANDSCHAFT UMWELT

LANDSCHAFTSARCHITEKTEN  
UND STADTPLANER

MARGARETENSTRASSE 14  
93047 REGENSBURG  
TEL 0941/29745-0 FAX 0941/29745-20