



Untersuchungen vom 27.10.2017

Baugrund-Institut Winkelvoß	Bauherr : Kehrer Planung GmbH	Maßstab : 1:50/1:100	Plan-Nr.: 2.1.1.1
Amberger Straße 5	Bauort : Köfering	Bearbeiter : Wittmann	
93059 Regensburg	Bauvorhaben : Wohnbebauung	Akte : 17 10 13	
Tel.: (0941) 82935 Fax.: (0941) 85977	Bauteil :	Datum : 27.10.2017	

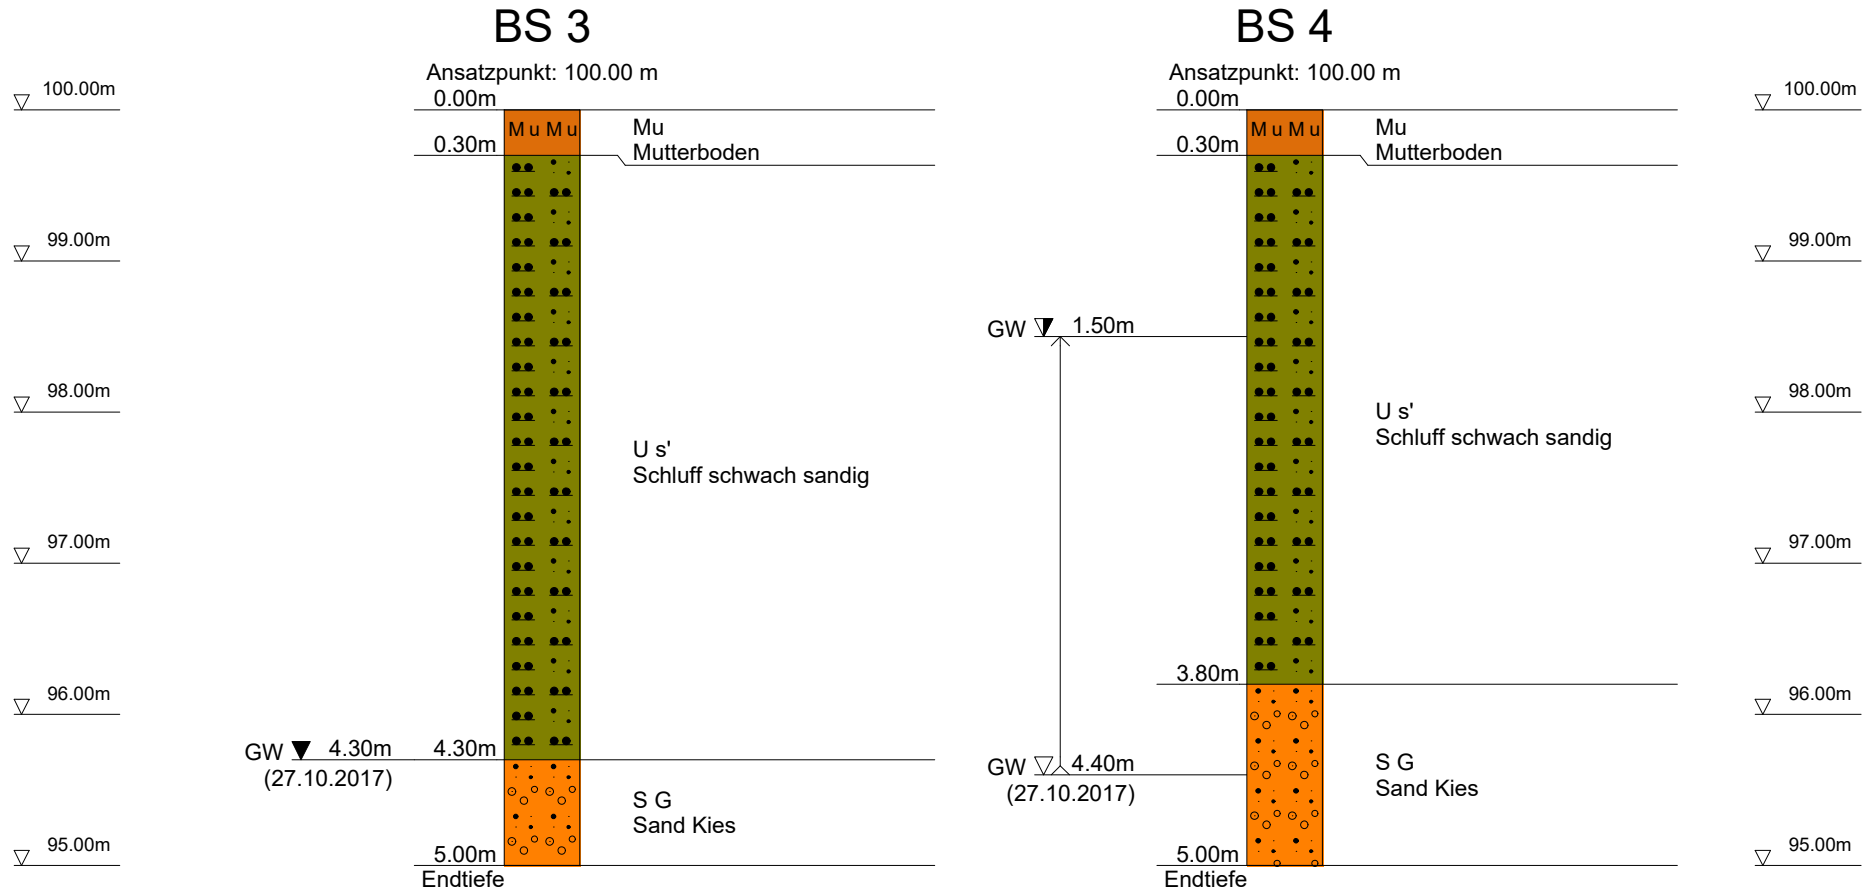


Untersuchungen vom 27.10.2017

Baugrund-Institut Winkelvoß	Bauherr : Kehrer Planung GmbH	Maßstab : 1:50/1:100	Plan-Nr.: 2.1.1.2
Amberger Straße 5	Bauort : Köfering	Bearbeiter : Wittmann	
93059 Regensburg	Bauvorhaben : Wohnbebauung	Akte : 17 10 13	
Tel.: (0941) 82935 Fax.: (0941) 85977	Bauteil :	Datum : 27.10.2017	

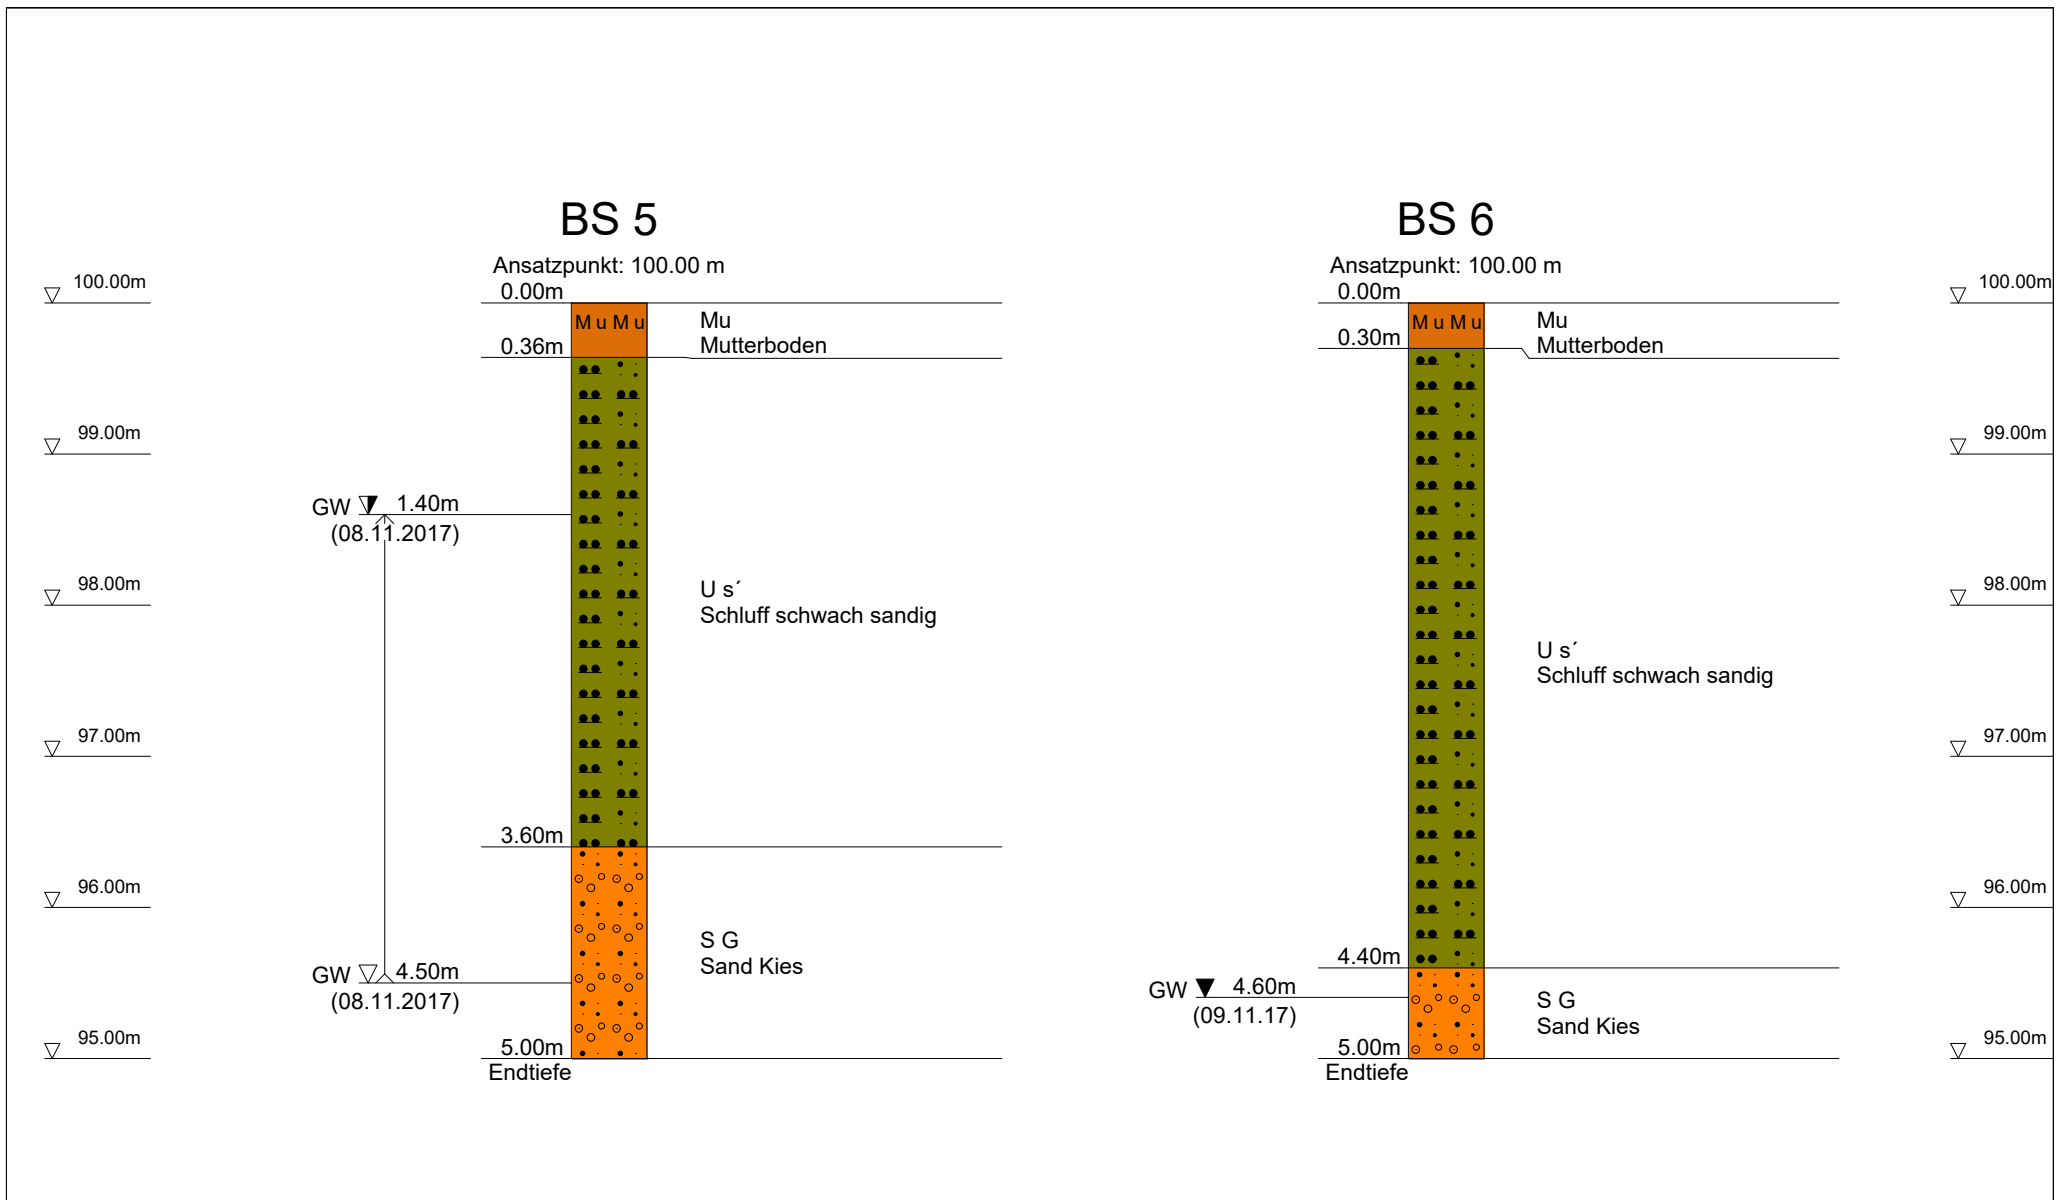


Untersuchungen vom 08. & 09.11.2017

Baugrund-Institut Winkelvoß	Bauherr : Kehrer Planung GmbH	Maßstab : 1:50/1:100	Plan-Nr.: 2.1.1.3
Amberger Straße 5	Bauort : Köfering	Bearbeiter : Wittmann	
93059 Regensburg	Bauvorhaben : Wohnbebauung	Akte : 17 10 13	
Tel.: (0941) 82935 Fax.: (0941) 85977	Bauteil :	Datum : 08 & 09.11.2017	

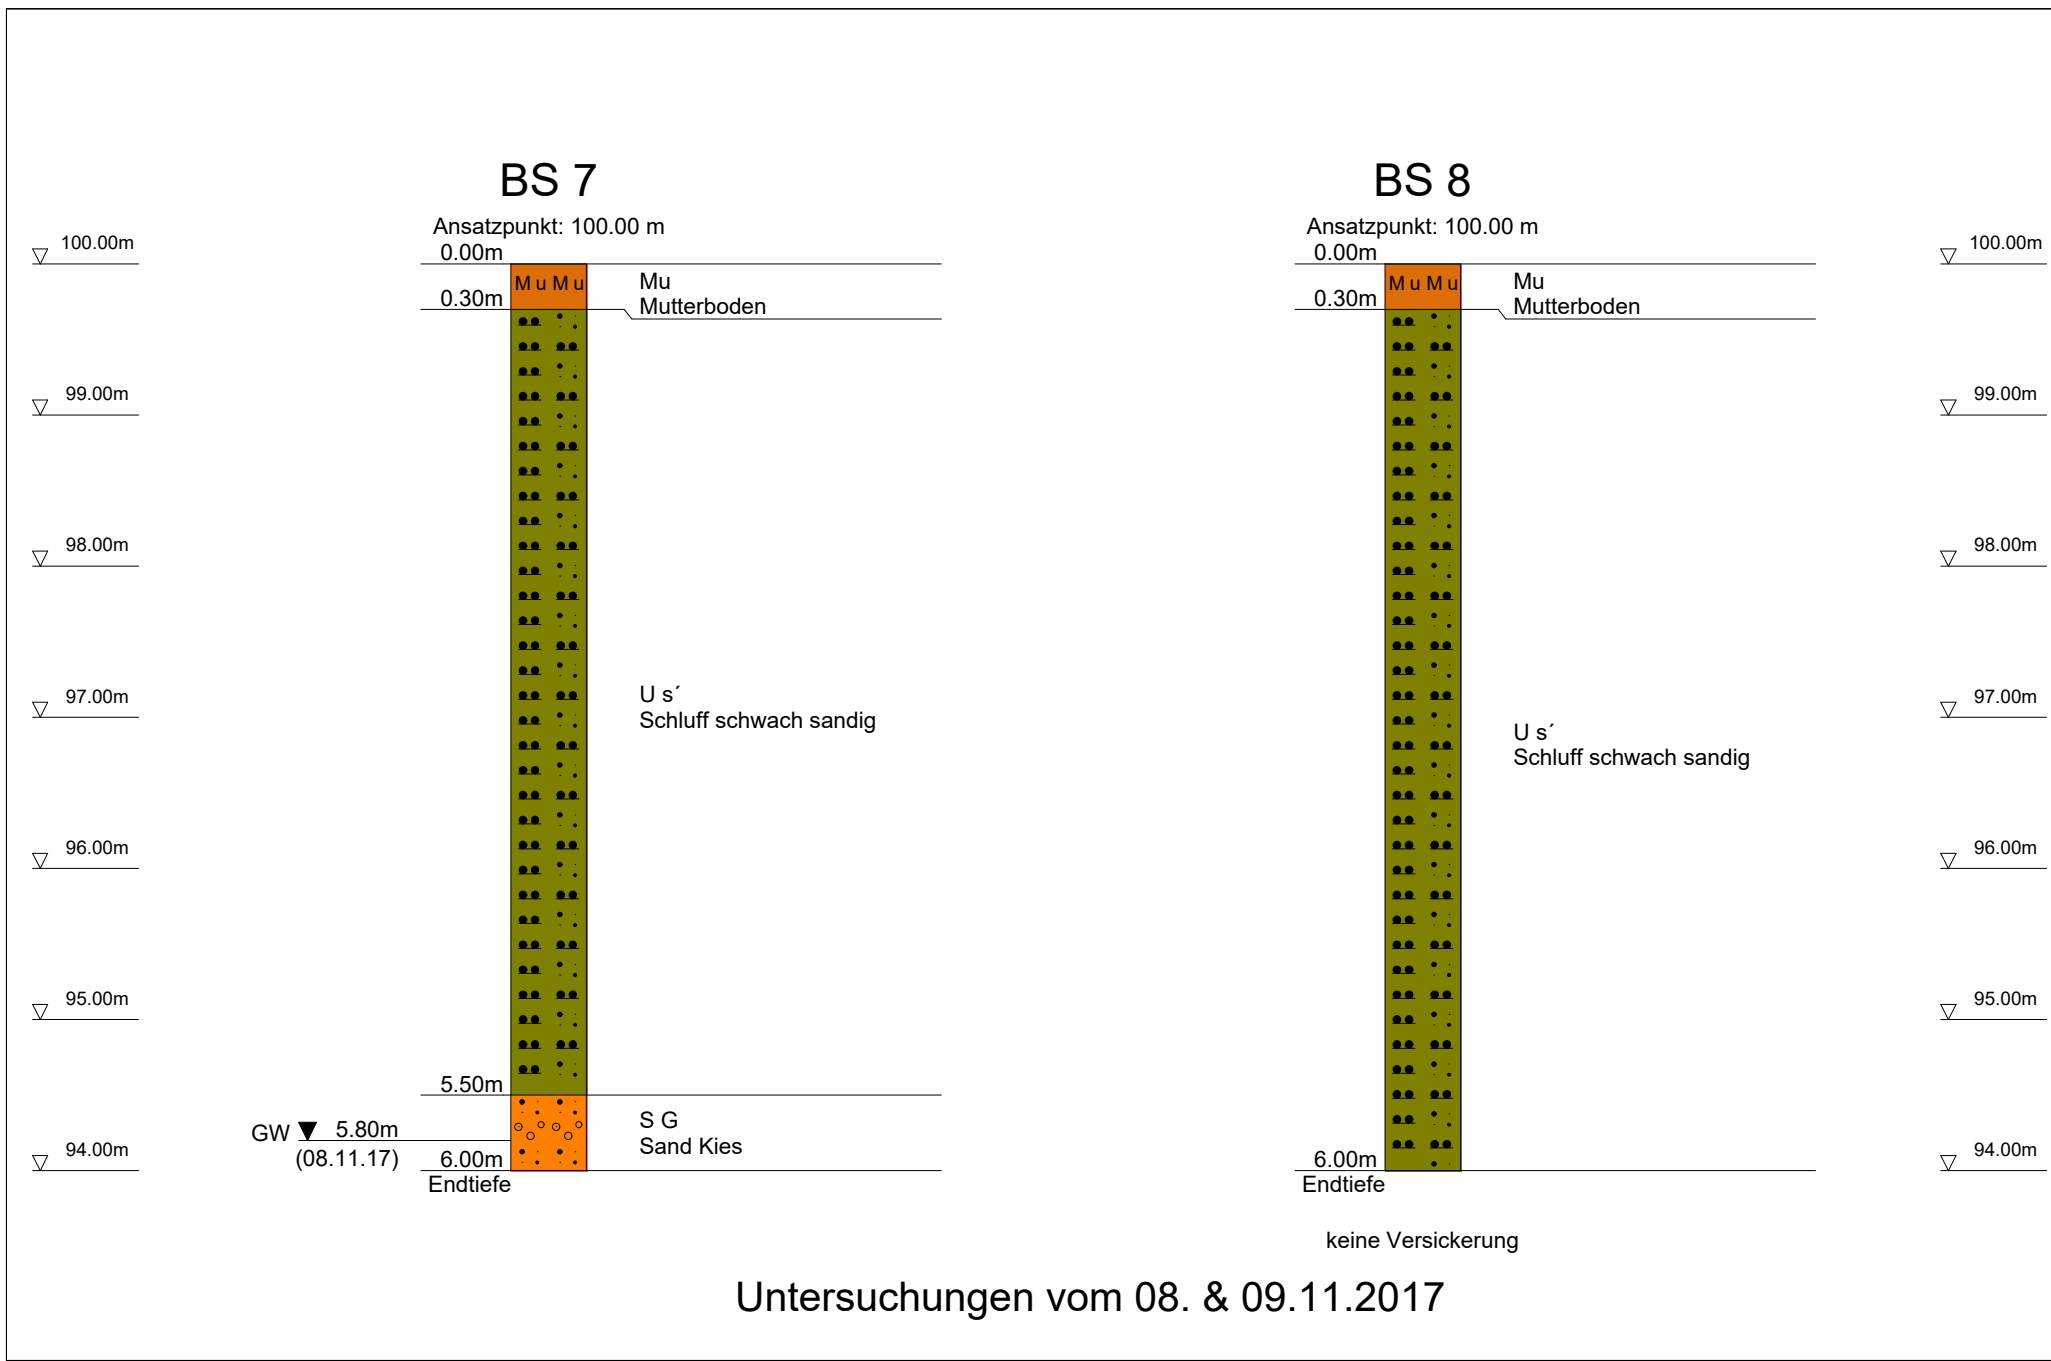


Untersuchungen vom 08. & 09.11.2017

Baugrund-Institut Winkelvoß	Bauherr : Kehrer Planung GmbH	Maßstab : 1:50/1:100	Plan-Nr.: 2.1.1.4
Amberger Straße 5	Bauort : Köfering	Bearbeiter : Wittmann	
93059 Regensburg	Bauvorhaben : Wohnbebauung	Akte : 17 10 13	
Tel.: (0941) 82935 Fax.: (0941) 85977	Bauteil :	Datum : 08 & 09.11.2017	

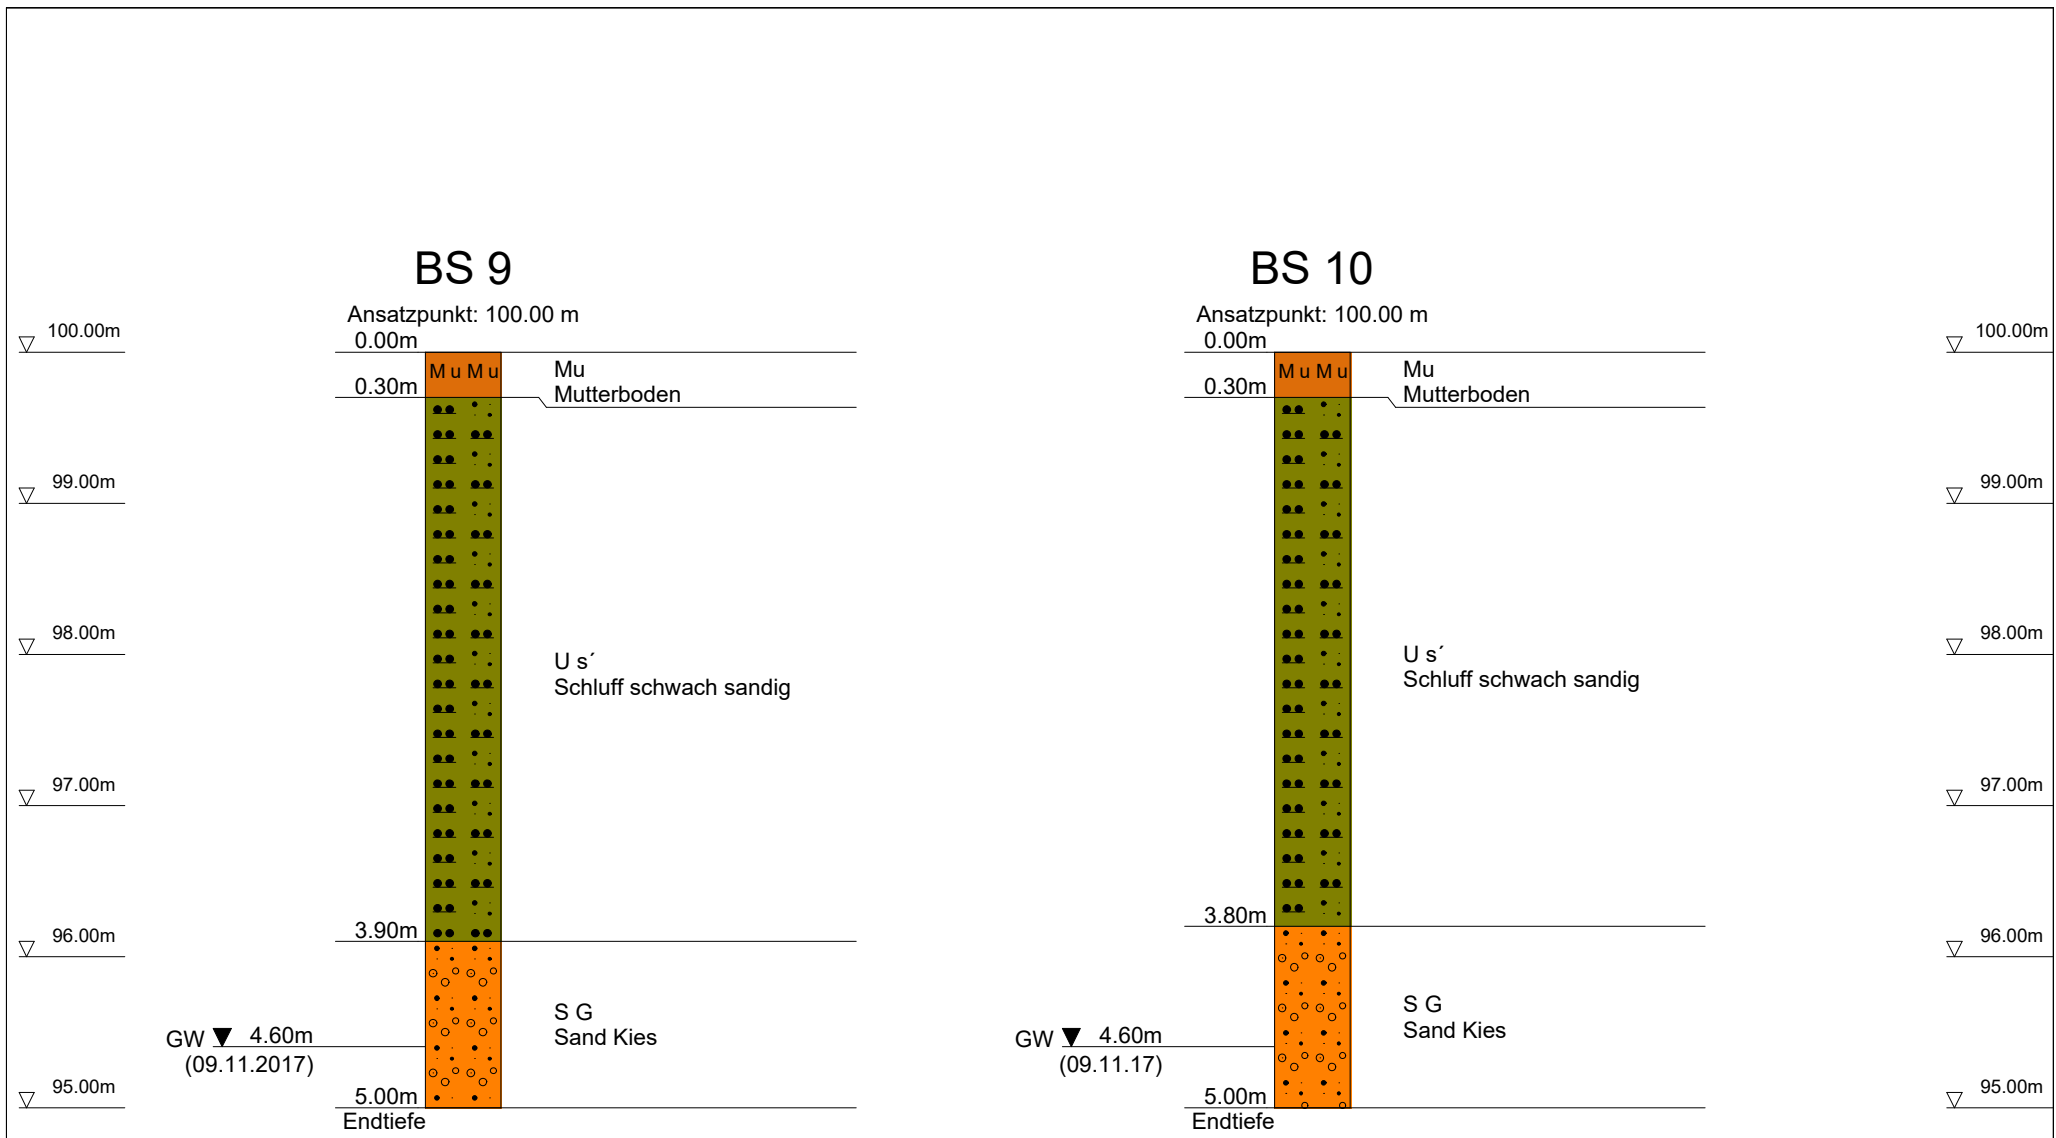

Untersuchungen vom 09.11.2017


Baugrund-Institut Winkelvoß	Bauherr : Kehrer Planung GmbH	Maßstab : 1:50/1:100	Plan-Nr.: 2.1.1.5
Amberger Straße 5	Bauort : Köfering	Bearbeiter : Wittmann	
93059 Regensburg	Bauvorhaben : Wohnbebauung	Akte : 17 10 13	
Tel.: (0941) 82935 Fax.: (0941) 85977	Bauteil :	Datum : 09.11.2017	

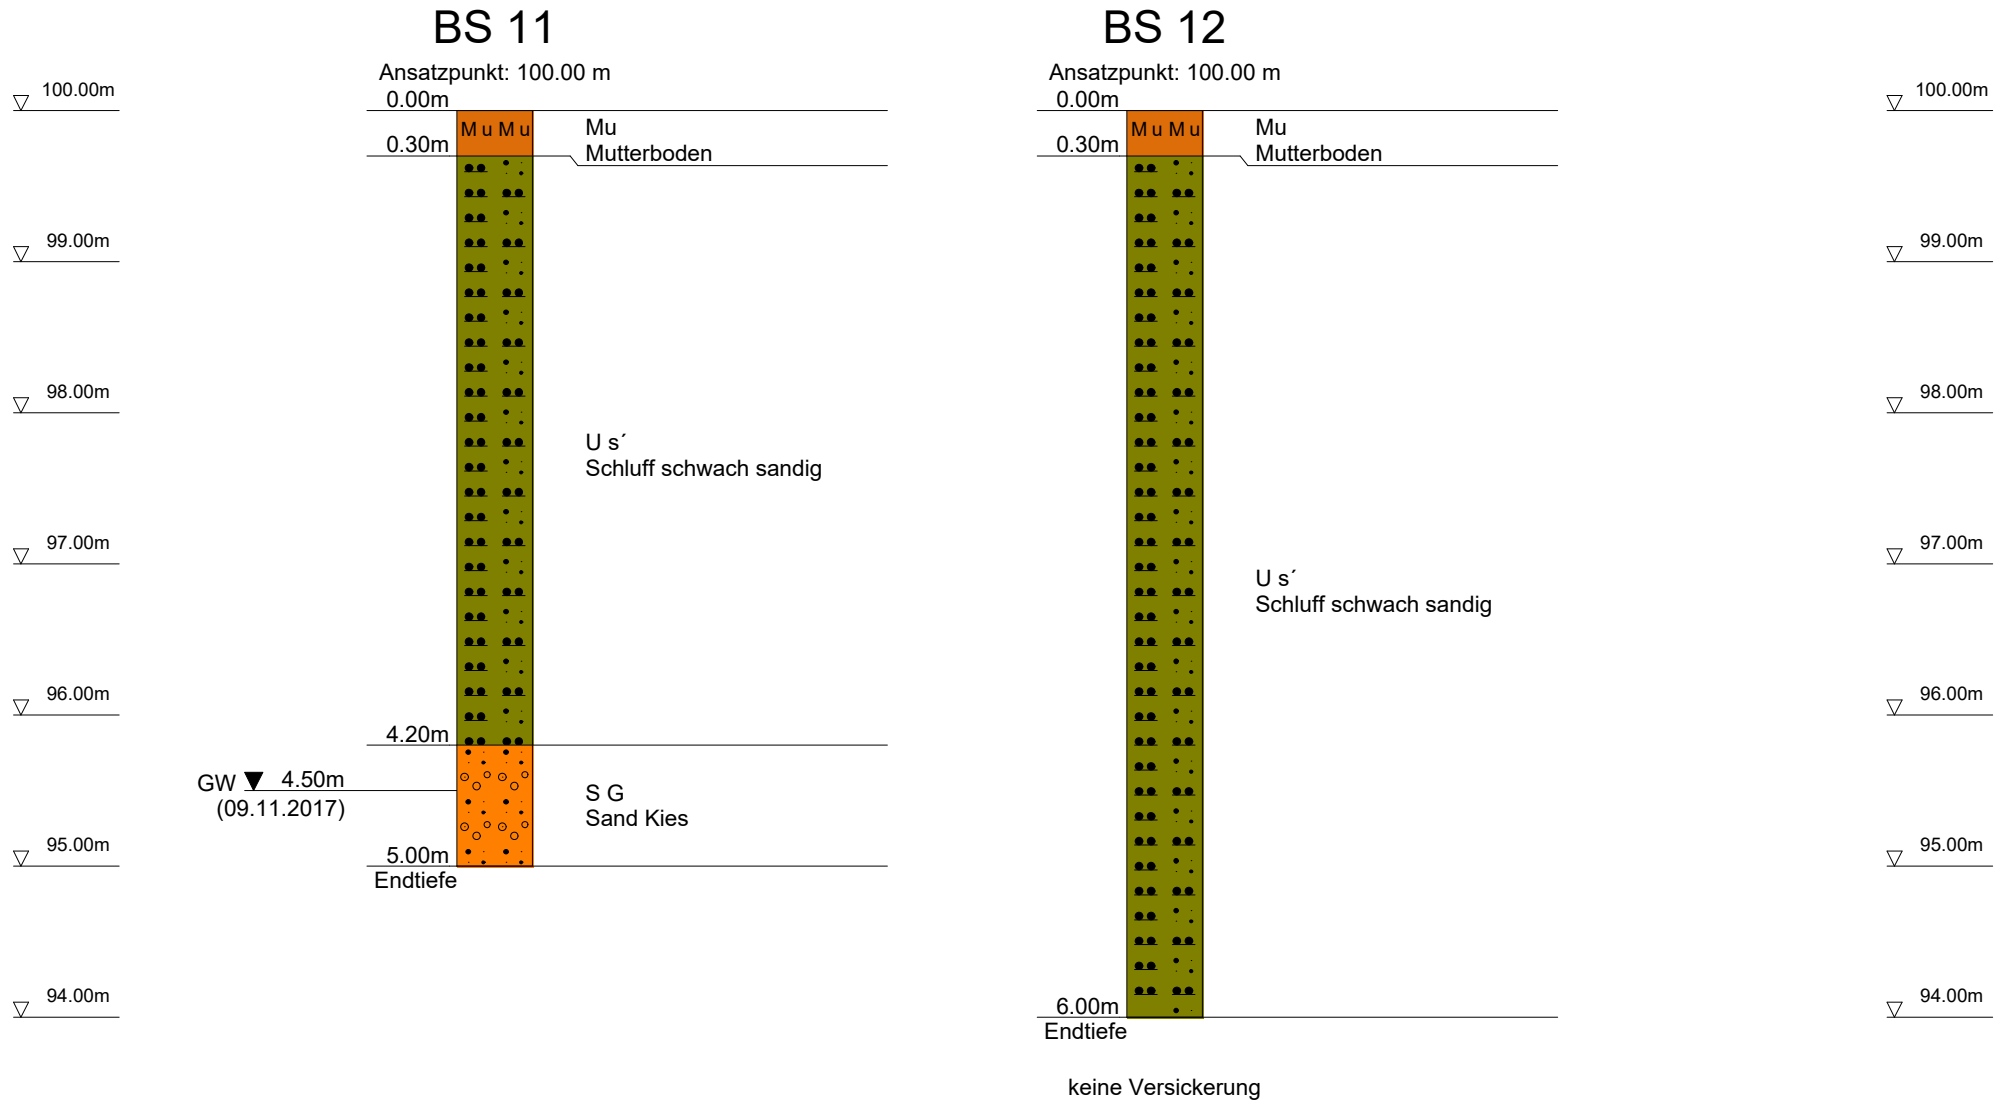

Untersuchungen vom 09.11. & 01.12.2017


Baugrund-Institut Winkelvoß	Bauherr : Kehrer Planung GmbH	Maßstab : 1:50/1:100	Plan-Nr.: 2.1.1.6
Amberger Straße 5	Bauort : Köfering	Bearbeiter : Wittmann	
93059 Regensburg	Bauvorhaben : Wohnbebauung	Akte : 17 10 13	
Tel.: (0941) 82935 Fax.: (0941) 85977	Bauteil :	Datum : 09.11. & 01.12.2017	

BS 13

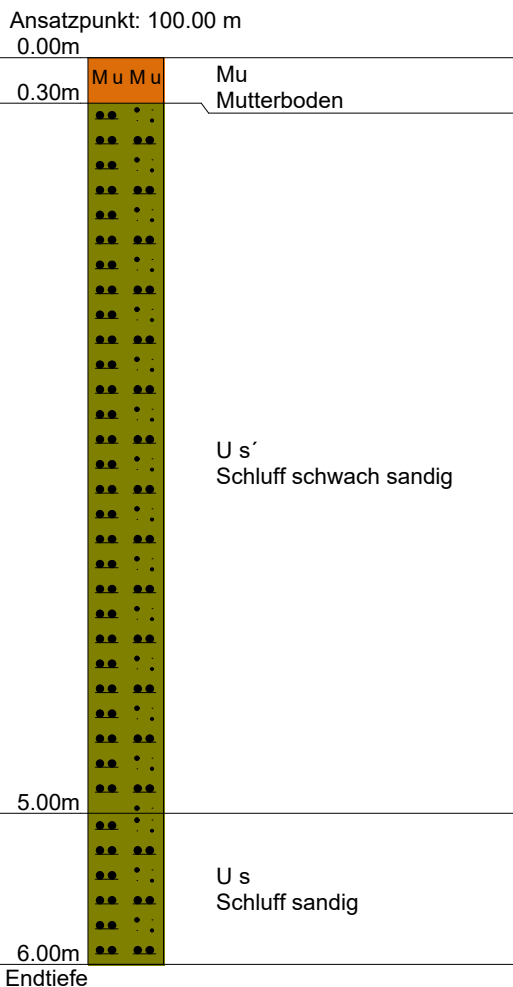

keine Versickerung

BS 14

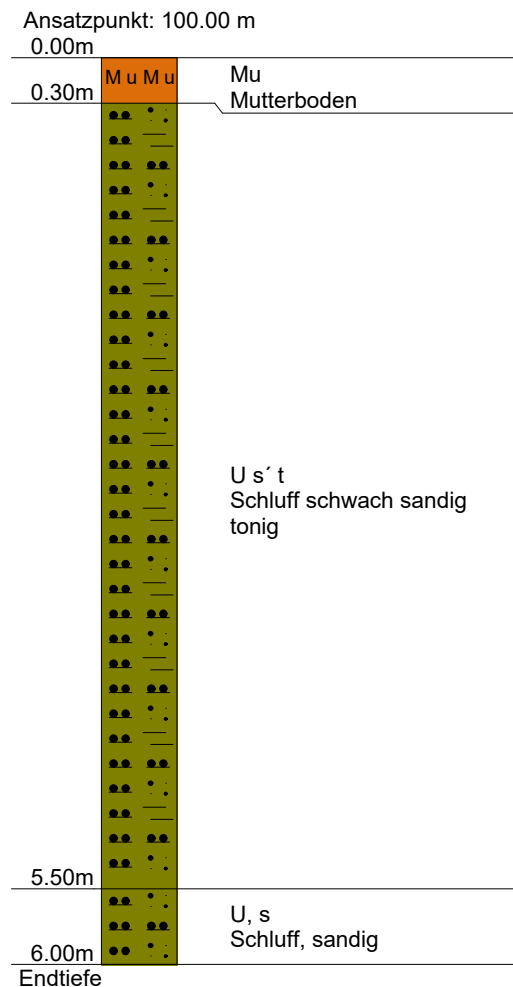


keine Versickerung


Untersuchungen vom 01.12.2017

Baugrund-Institut Winkelvoß	Bauherr : Kehrer Planung GmbH	Maßstab : 1:50/1:100	Plan-Nr.: 2.1.1.7
Amberger Straße 5	Bauort : Köfering	Bearbeiter : Wittmann	
93059 Regensburg	Bauvorhaben : Wohnbebauung	Akte : 17 10 13	
Tel.: (0941) 82935 Fax.: (0941) 85977	Bauteil :	Datum : 01.12.2017	

BS 15

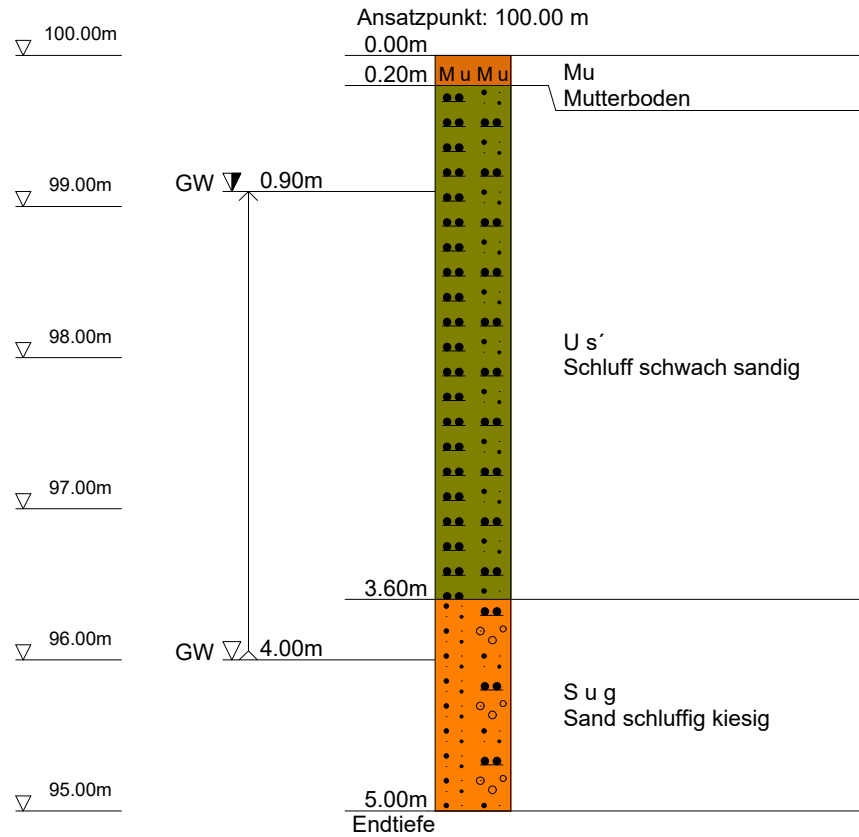

BS 16

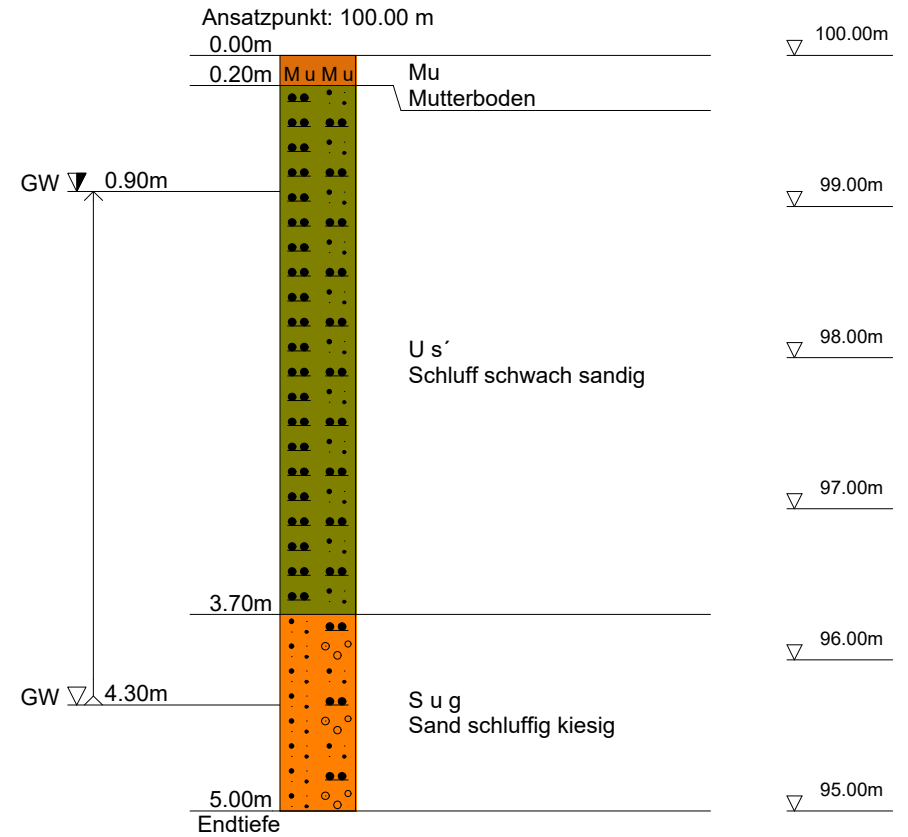


Untersuchungen vom 06.02.2018

Baugrund-Institut Winkelvoß	Bauherr : Kehrer Planung GmbH	Maßstab : 1:50/1:100	Plan-Nr.: 2.1.1.8
Amberger Straße 5	Bauort : Köfering	Bearbeiter : Wittmann	
93059 Regensburg	Bauvorhaben : Wohnbebauung	Akte : 17 10 13	
Tel.: (0941) 82935 Fax.: (0941) 85977	Bauteil :	Datum : 06.02.2018	


BS 1

Ansatzpunkt: 100.00 m

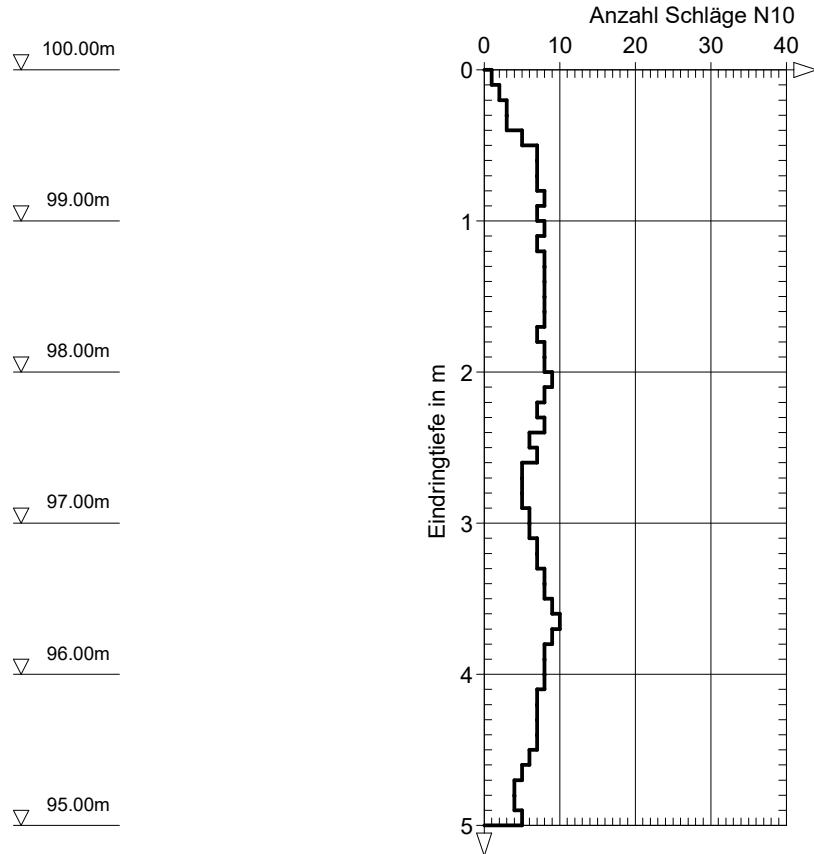

BS 2

Ansatzpunkt: 100.00 m

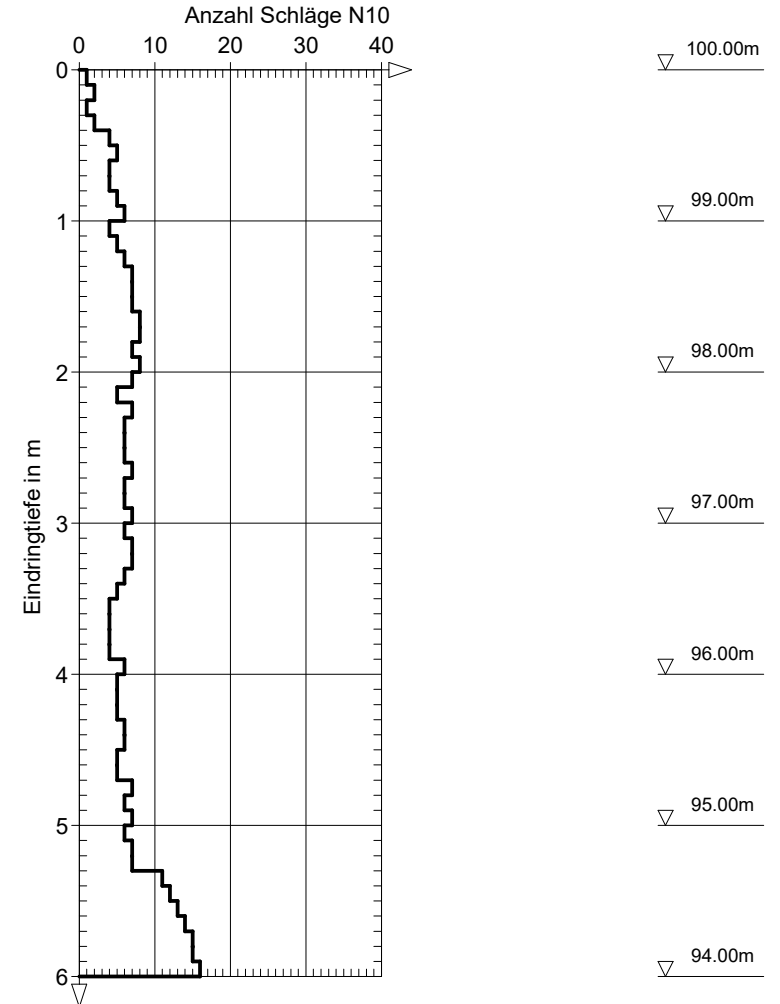


5.30m
27.10.2017

Untersuchungen vom 27.10.2017

Baugrund-Institut Winkelvoß	Bauherr : Kehrer Planung GmbH	Maßstab : 1:50/1:100	Plan-Nr.: 2.1.2.1
Amberger Straße 5	Bauort : Köfering	Bearbeiter : Wittmann	
93059 Regensburg	Bauvorhaben : Wohnbebauung	Akte : 17 10 13	
Tel.: (0941) 82935 Fax.: (0941) 85977	Bauteil :	Datum : 27.10.2017	


BS 3

Ansatzpunkt: 100.00 m

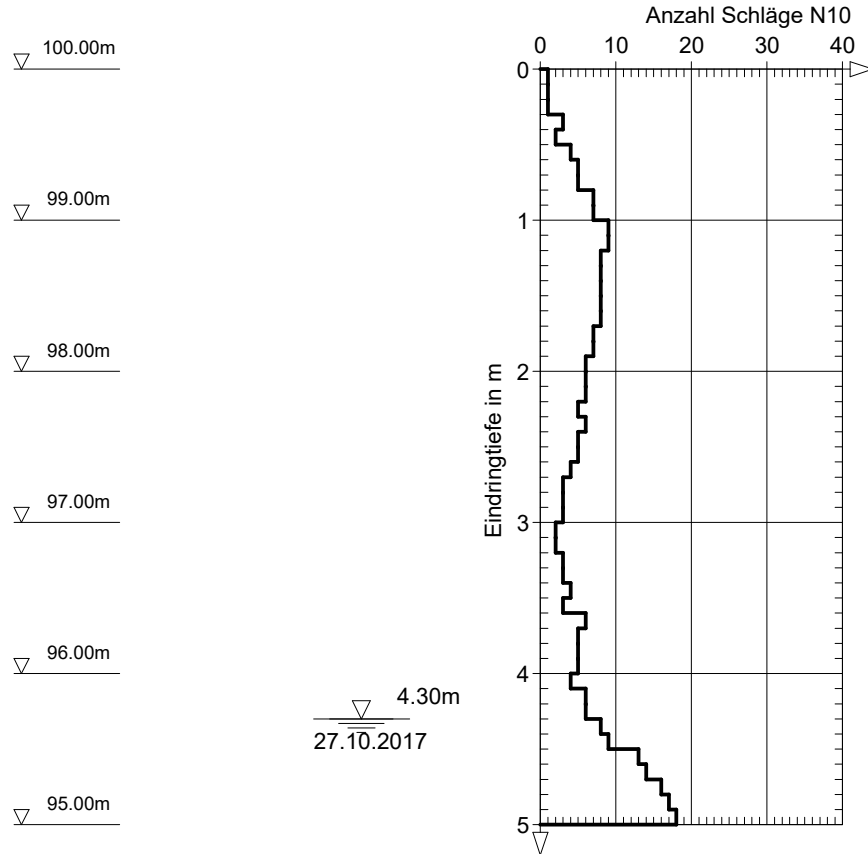

BS 4

Ansatzpunkt: 100.00 m

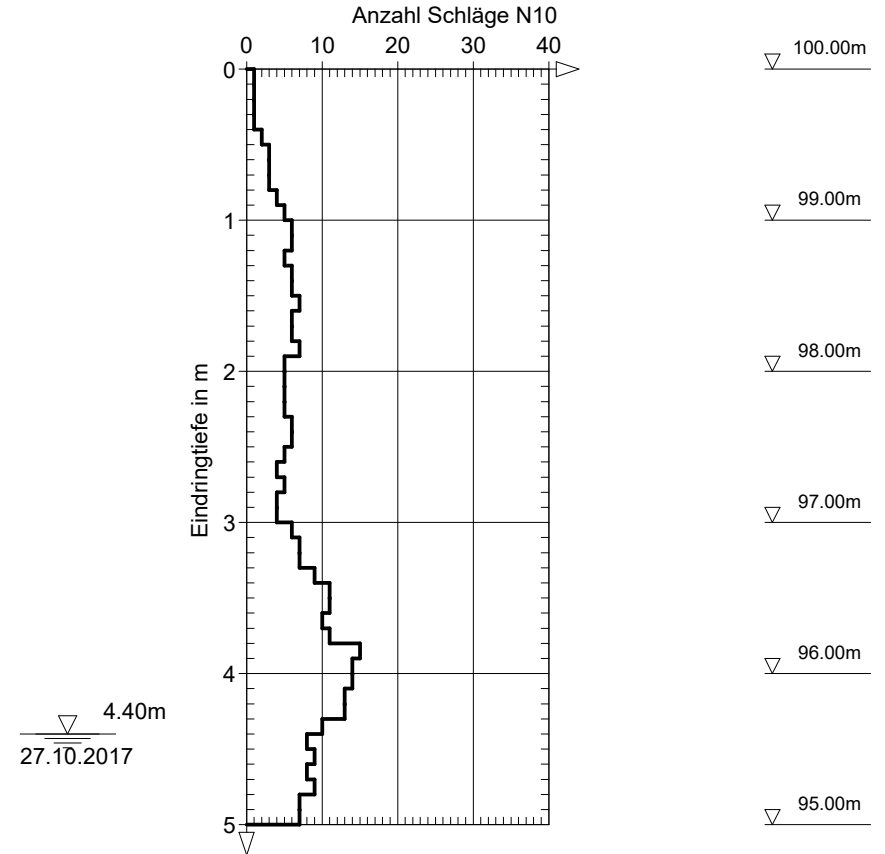


Untersuchungen vom 27.10.2017

Baugrund-Institut Winkelvoß	Bauherr : Kehler Planung GmbH	Maßstab : 1:50/1:100	Plan-Nr.: 2.1.2.2
Amberger Straße 5	Bauort : Köfering	Bearbeiter : Wittmann	
93059 Regensburg	Bauvorhaben : Wohnbebauung	Akte : 17 10 13	
Tel.: (0941) 82935 Fax.: (0941) 85977	Bauteil :	Datum : 27.10.2017	


BS 5

Ansatzpunkt: 100.00 m

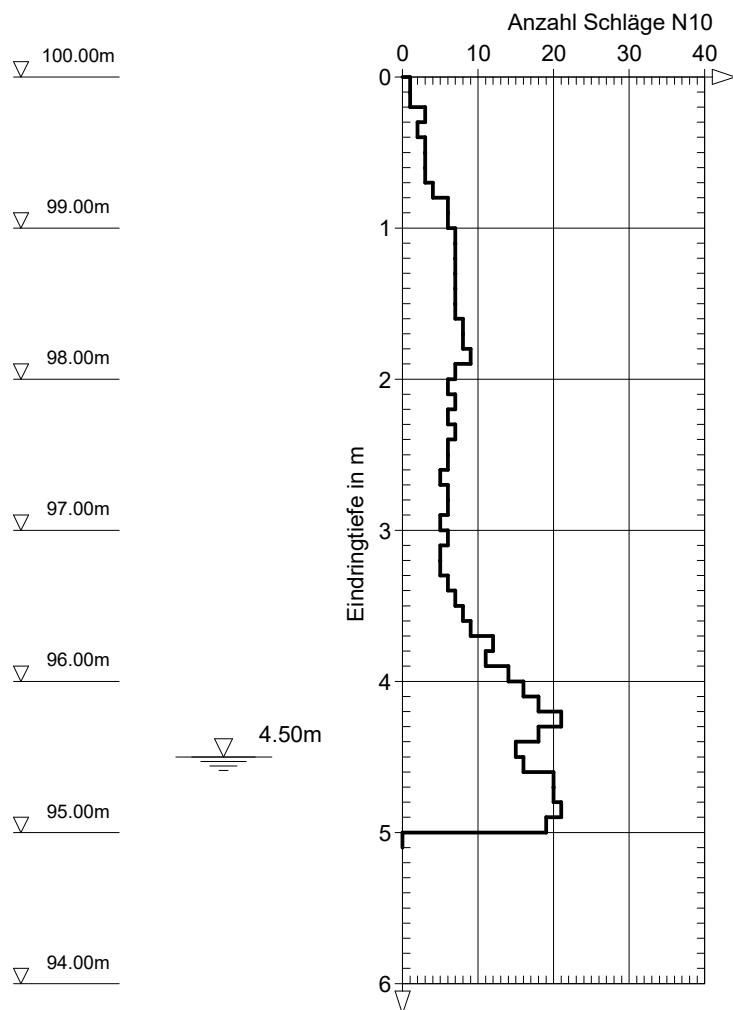

BS 6

Ansatzpunkt: 100.00 m

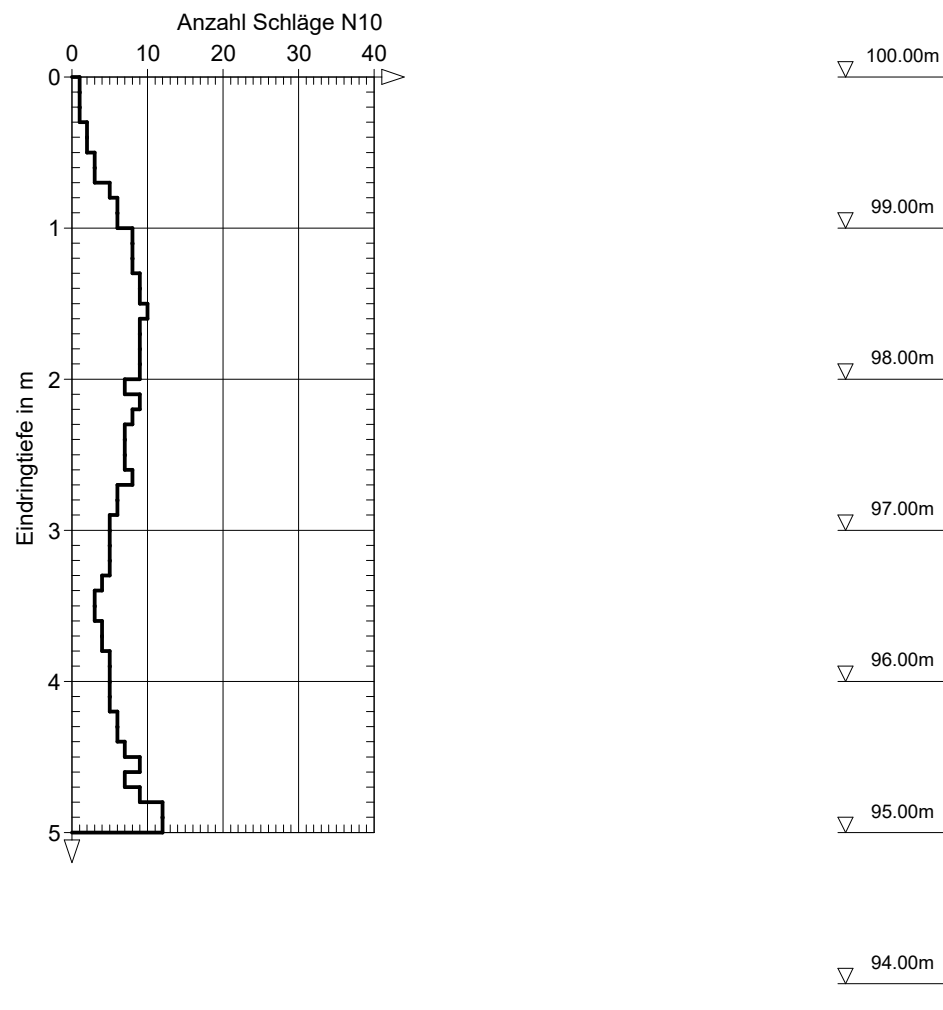


Untersuchungen vom 08. & 09.11.2017

Baugrund-Institut Winkelvoß	Bauherr : Kehrer Planung GmbH	Maßstab : 1:50/1:100	Plan-Nr.: 2.1.2.3
Amberger Straße 5	Bauort : Köfering	Bearbeiter : Wittmann	
93059 Regensburg	Bauvorhaben : Wohnbebauung	Akte : 17 10 13	
Tel.: (0941) 82935 Fax.: (0941) 85977	Bauteil :	Datum : 08. & 09.11.2017	


BS 7

Ansatzpunkt: 100.00 m

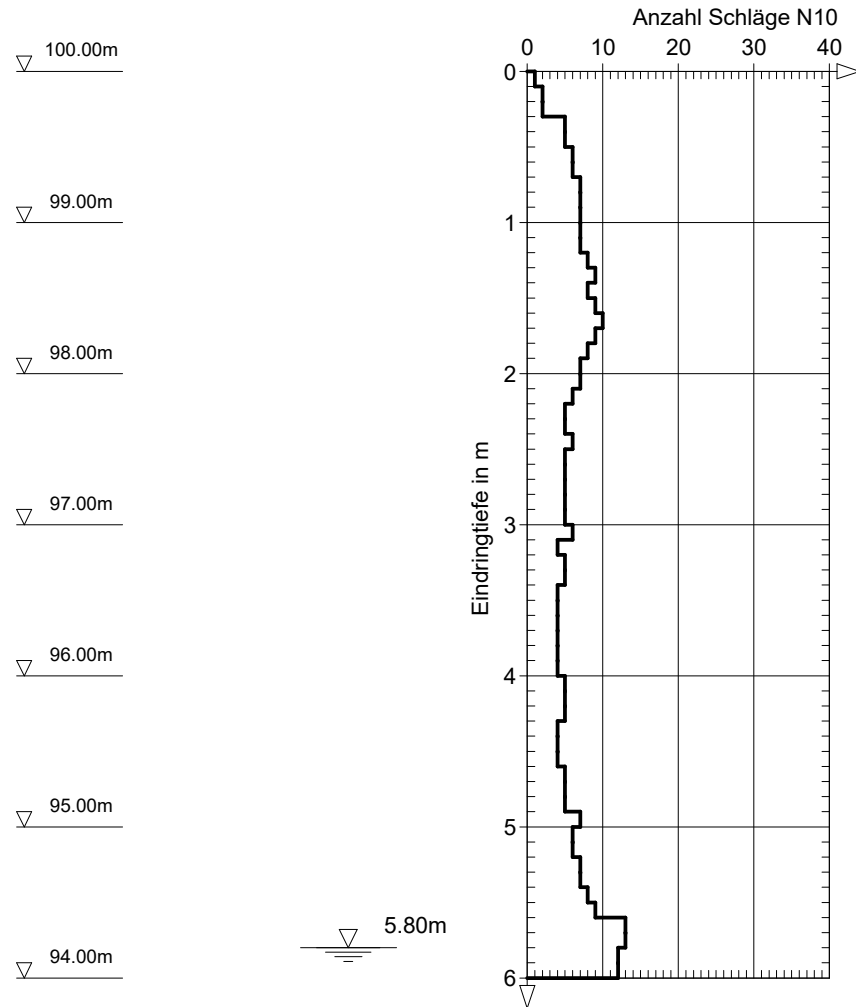

BS 8

Ansatzpunkt: 100.00 m

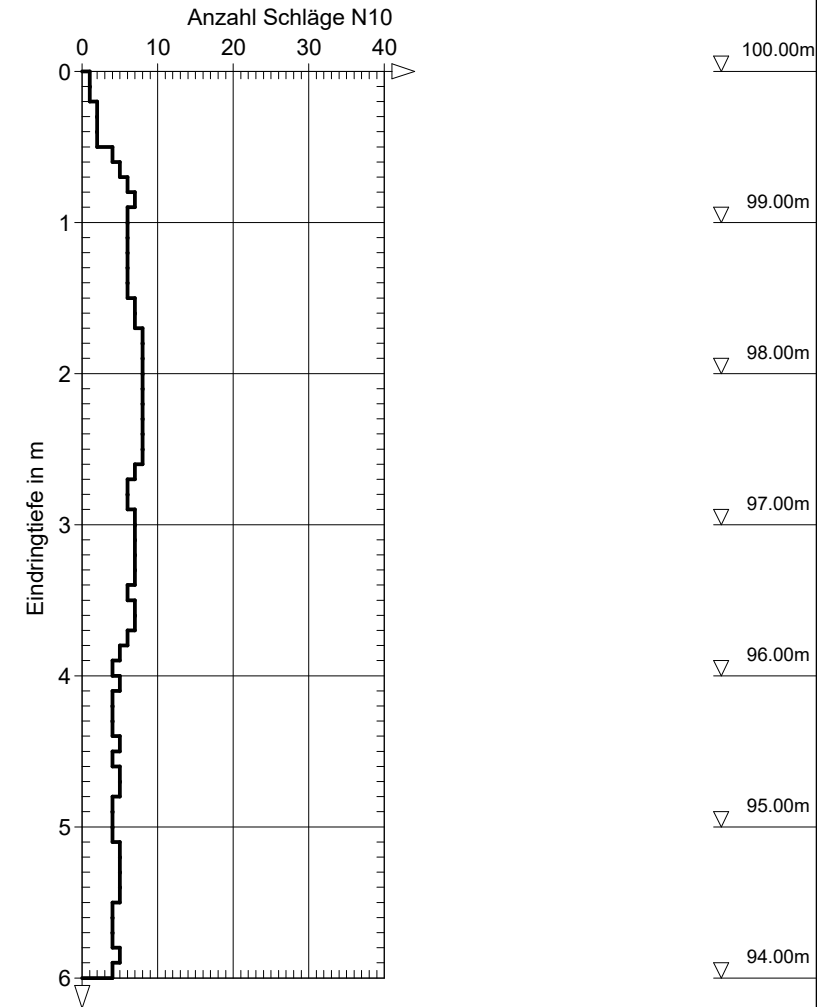


Untersuchungen vom 08.11. & 01.12.2017

Baugrund-Institut Winkelvoß	Bauherr : Kehrer Planung GmbH	Maßstab : 1:50/1:100	Plan-Nr.: 2.1.2.4
Amberger Straße 5	Bauort : Köfering	Bearbeiter : Wittmann	
93059 Regensburg	Bauvorhaben : Wohnbebauung	Akte : 17 10 13	
Tel.: (0941) 82935 Fax.: (0941) 85977	Bauteil :	Datum : 08.11. & 01.12.2017	


BS 9

Ansatzpunkt: 100.00 m

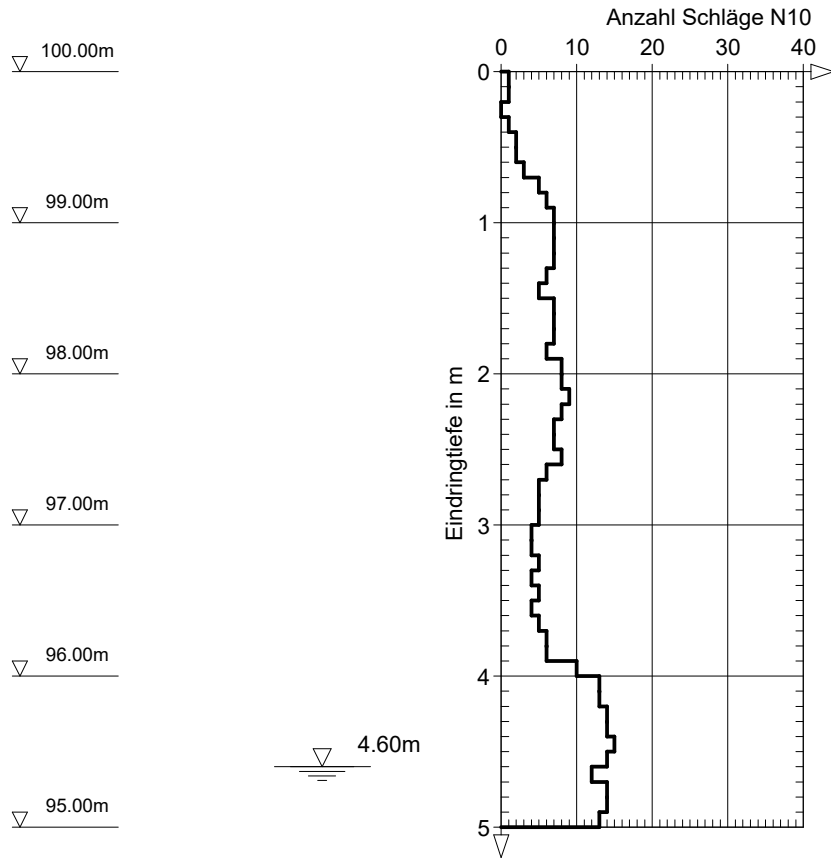

BS 10

Ansatzpunkt: 100.00 m

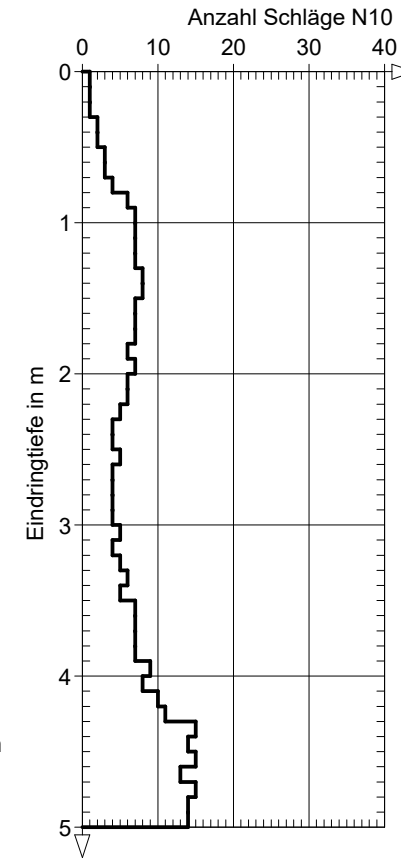


Untersuchungen vom 09.11.2017

Baugrund-Institut Winkelvoß	Bauherr : Kehrer Planung GmbH	Maßstab : 1:50/1:100	Plan-Nr.: 2.1.2.5
Amberger Straße 5	Bauort : Köfering	Bearbeiter : Wittmann	
93059 Regensburg	Bauvorhaben : Wohnbebauung	Akte : 17 10 13	
Tel.: (0941) 82935 Fax.: (0941) 85977	Bauteil :	Datum : 09.11.2017	


BS 11

Ansatzpunkt: 100.00 m

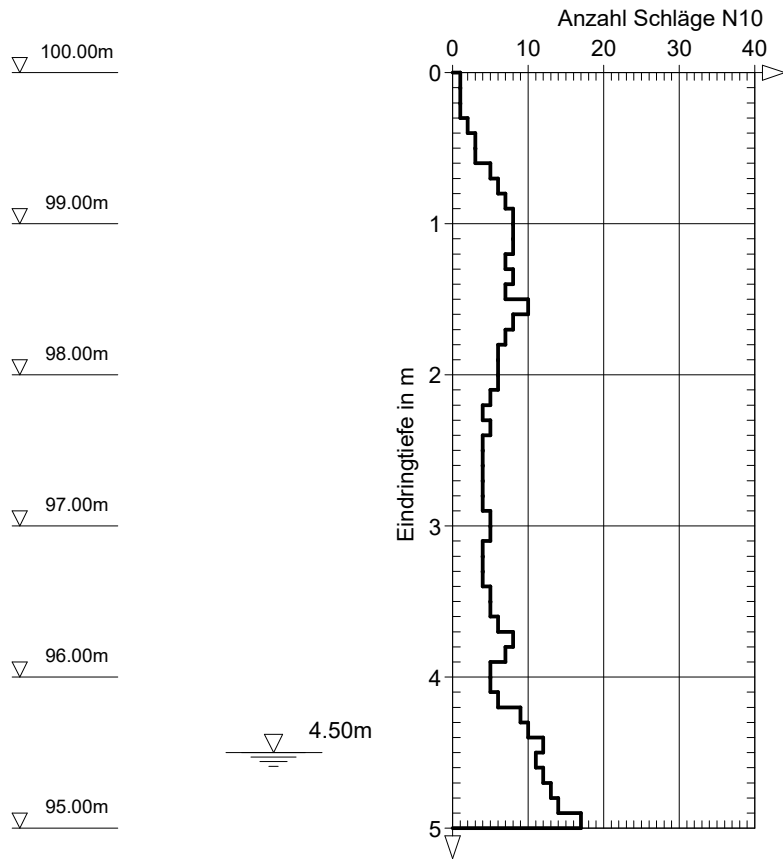

BS 12

Ansatzpunkt: 100.00 m

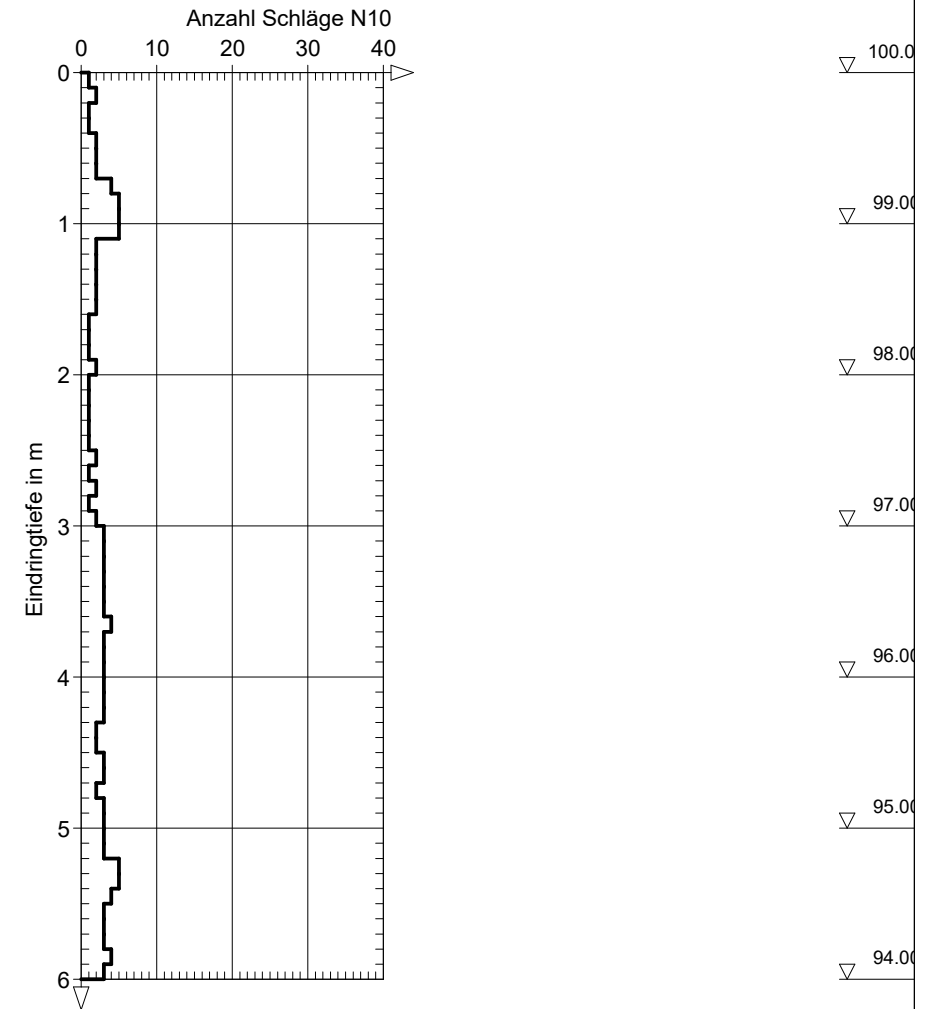


Untersuchungen vom 09.11.2017

Baugrund-Institut Winkelvoß	Bauherr : Kehrer Planung GmbH	Maßstab : 1:50/1:100	Plan-Nr.: 2.1.2.6
Amberger Straße 5	Bauort : Köfering	Bearbeiter : Wittmann	
93059 Regensburg	Bauvorhaben : Wohnbebauung	Akte : 17 10 13	
Tel.: (0941) 82935 Fax.: (0941) 85977	Bauteil :	Datum : 09.11.2017	


BS 13

Ansatzpunkt: 100.00 m

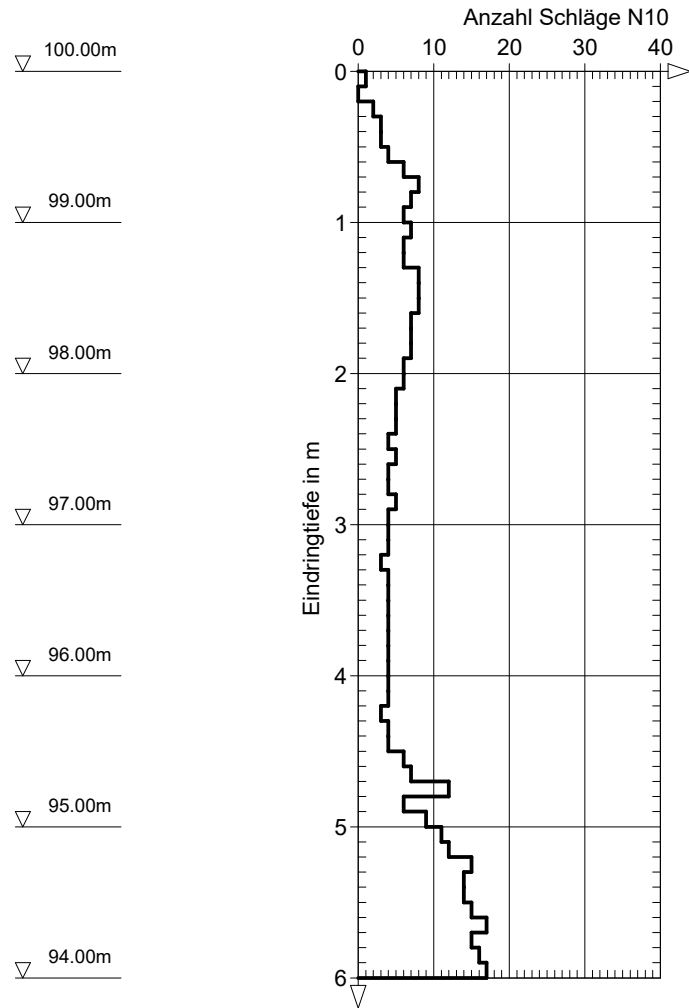

BS 14

Ansatzpunkt: 100.00 m

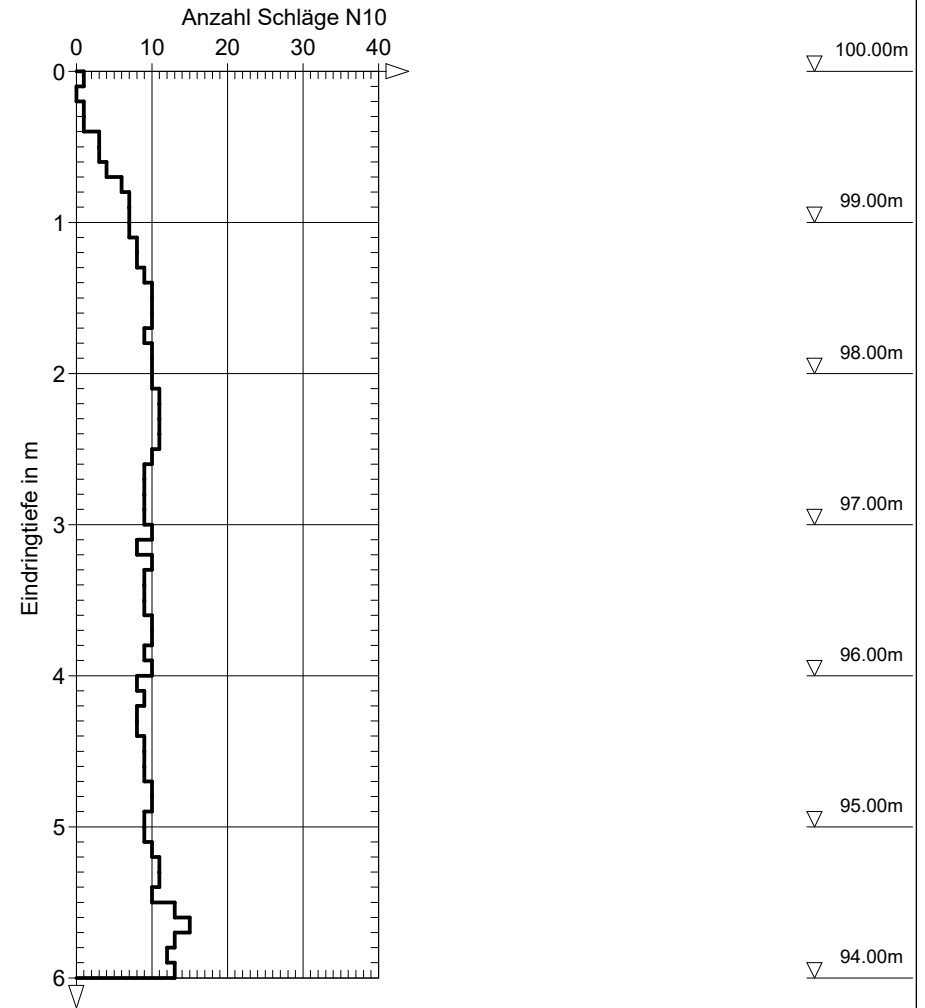


Untersuchungen vom 01.12.2017

Baugrund-Institut Winkelvoß	Bauherr : Kehrer Planung GmbH	Maßstab : 1:50/1:100	Plan-Nr.: <h1>2.1.2.7</h1>
Amberger Straße 5	Bauort : Köfering	Bearbeiter : Wittmann	
93059 Regensburg	Bauvorhaben : Wohnbebauung	Akte : 17 10 13	
Tel.: (0941) 82935 Fax.: (0941) 85977	Bauteil :	Datum : 01.12.2017	

BS 15


Ansatzpunkt: 100.00 m

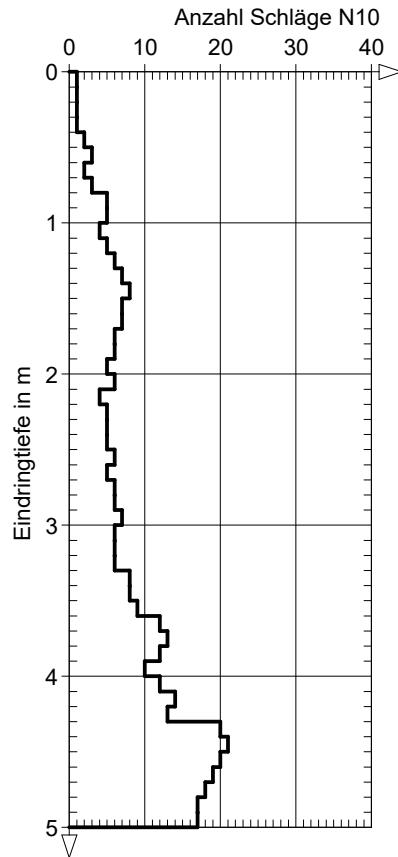

4.00m
06.02.2018

BS 16

Ansatzpunkt: 100.00 m

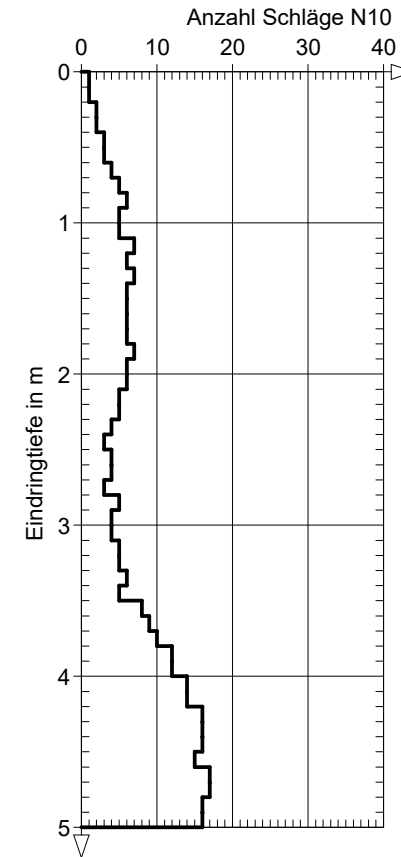

4.30m
06.02.2018

Untersuchungen vom 06.02.2018

Baugrund-Institut Winkelvoß	Bauherr : Kehrer Planung GmbH	Maßstab : 1:50/1:100	Plan-Nr.: 2.1.2.8
Amberger Straße 5	Bauort : Köfering	Bearbeiter : Wittmann	
93059 Regensburg	Bauvorhaben : Wohnbebauung	Akte : 17 10 13	
Tel.: (0941) 82935 Fax.: (0941) 85977	Bauteil :	Datum : 06.02.2018	